


Grundstücke 04509 Schönwölkau

3. Bauabschnitt

Flächengrößenangaben sind ca.-Werte

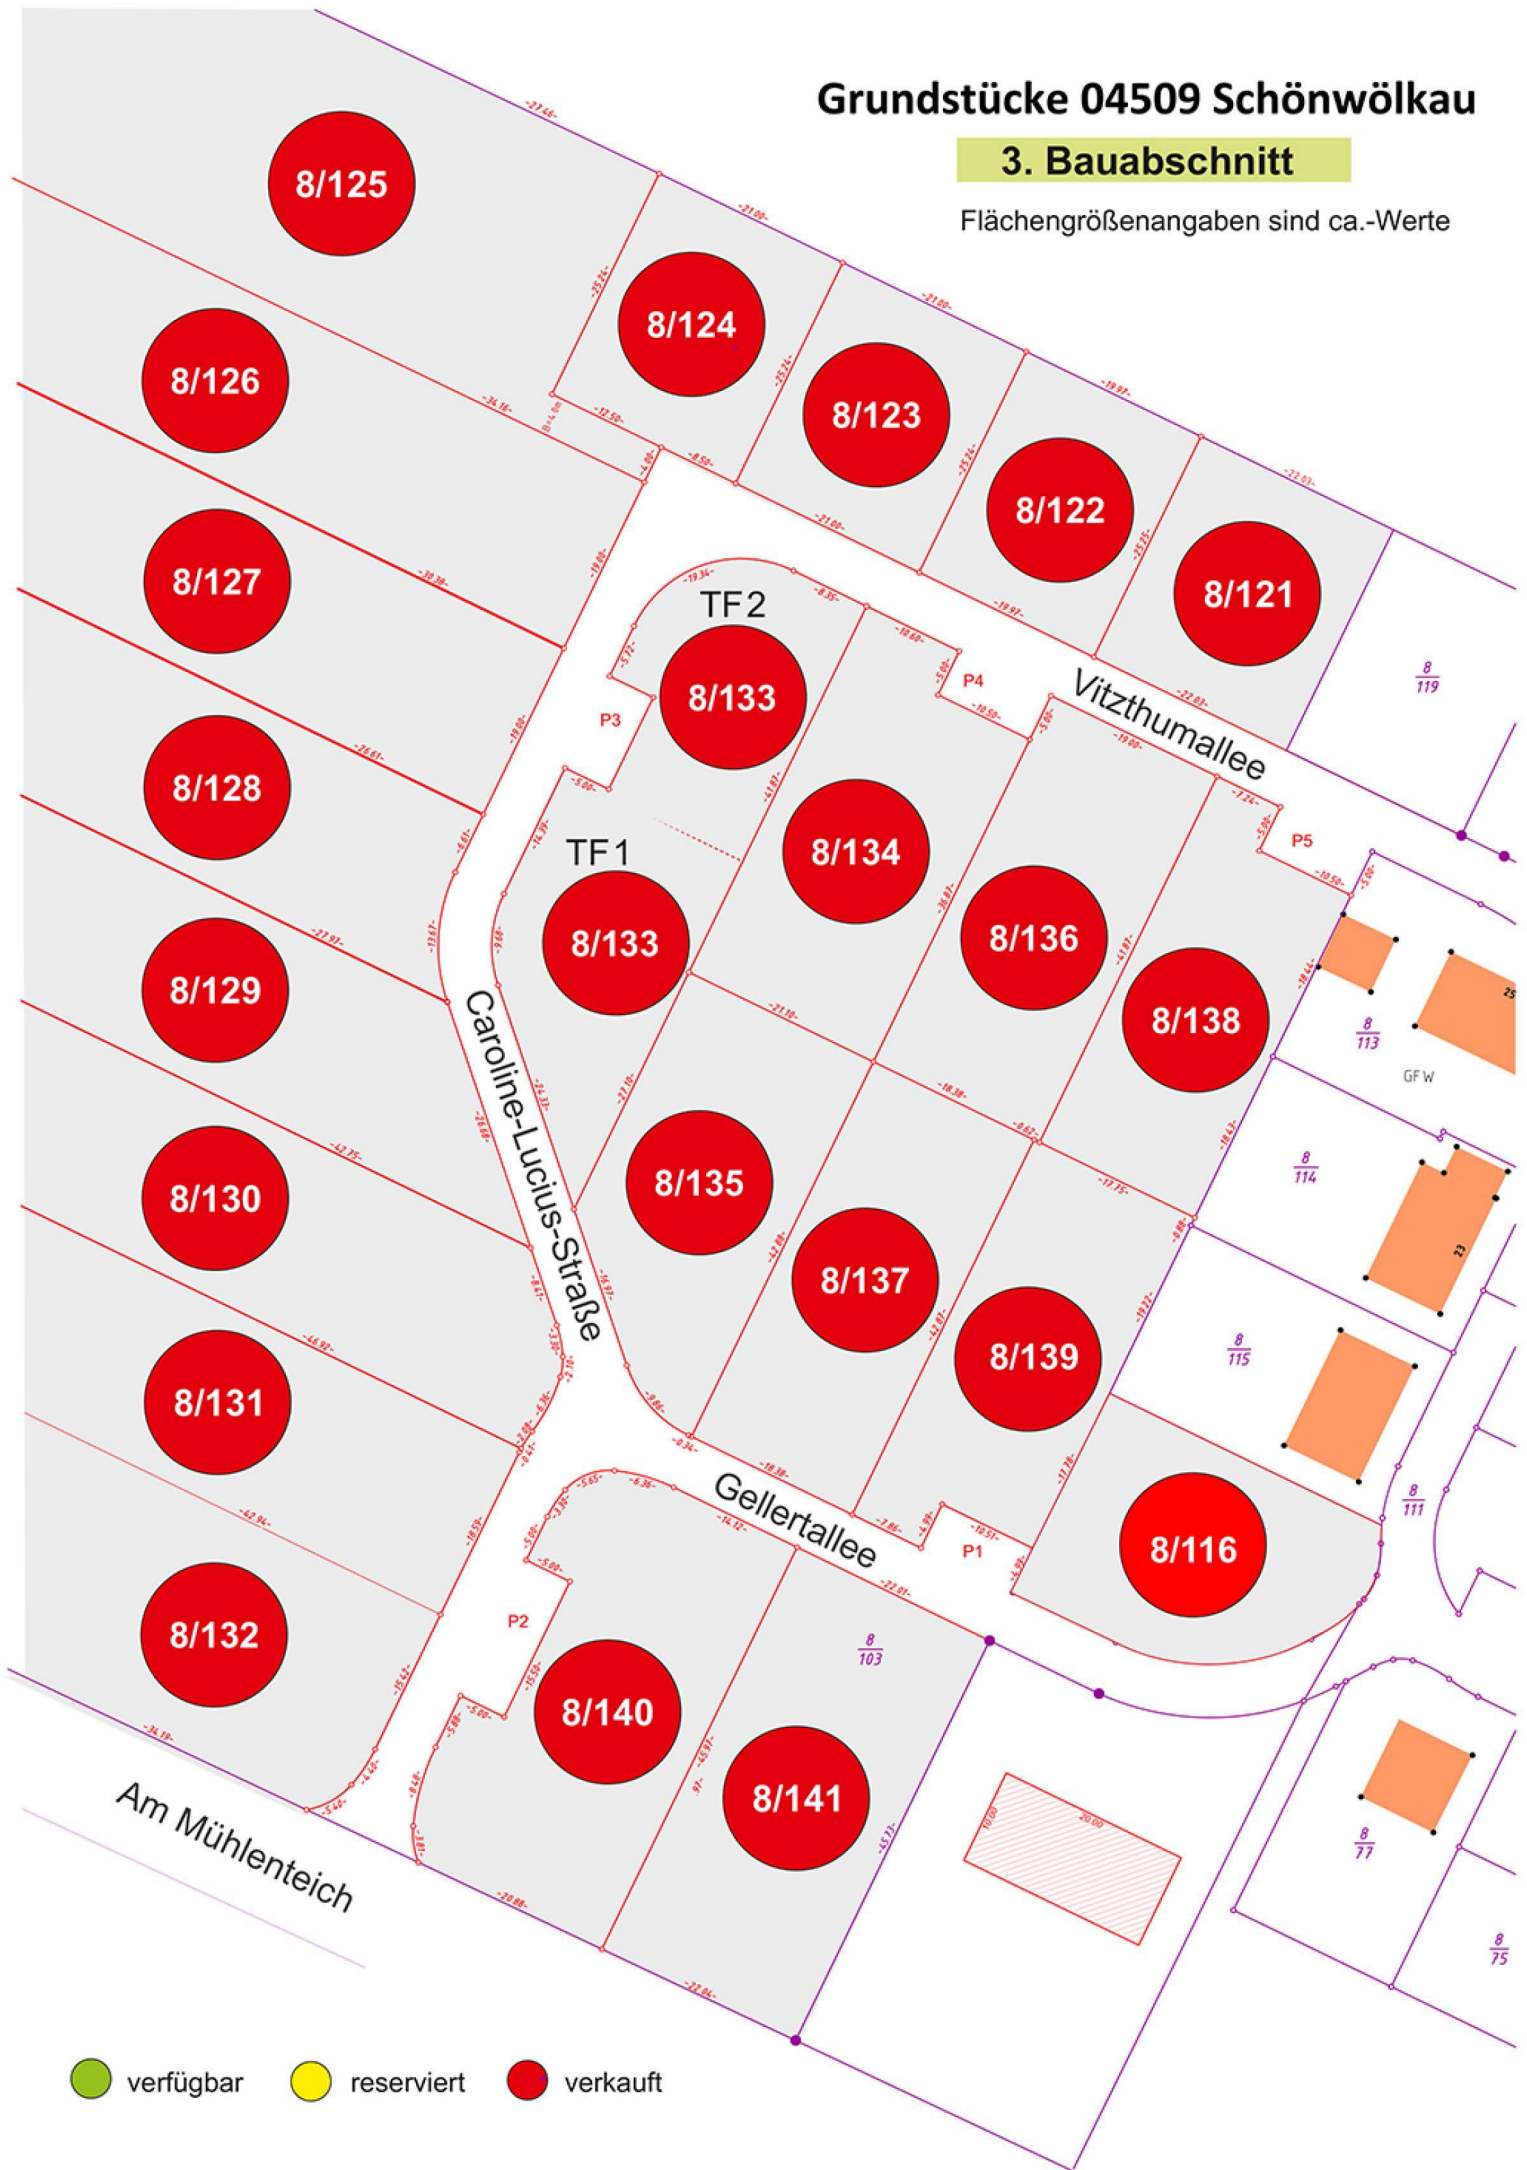

● verfügbar ● reserviert ● verkauft